

LATVIJAS REPUBLIKA

ZEMES ROBEŽU PLĀNS

Zemes vienības kadastra apzīmējums: 4076 005 0061

Plāns izgatavots pamatojoties uz Bauskas rajona Rundāles pagasta padomes 2008.gada 30.septembra sēdes protokola izrakstu Nr.10-10. "Par lauku apvidus zemes izvērtēšanu".

Robežas uzmērītas: 2017.gada 8.septembrī

Plāna mērogs 1:2000



Zemes vienības platība: 8.01 ha



SIA "G-BERGS" biroja vadītāja		Ieva Gudone	21.09.2017.
Ierosinātājs ir informēts par kadastrālās uzmērīšanas laikā veiktajām darbībām, to rezultātiem.		Rundales novada domes priekšsēdētājs Aivars Okmanis	21.09.2017.

ZEMES VIENĪBAS UZMĒRĪTA
LKS-92 TM
Mēroga koeficients 0.999600

ZEMES VIENĪBAS
IZVIETOJUMA SHĒMA

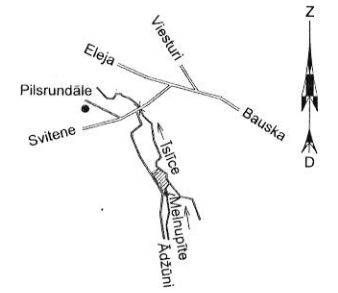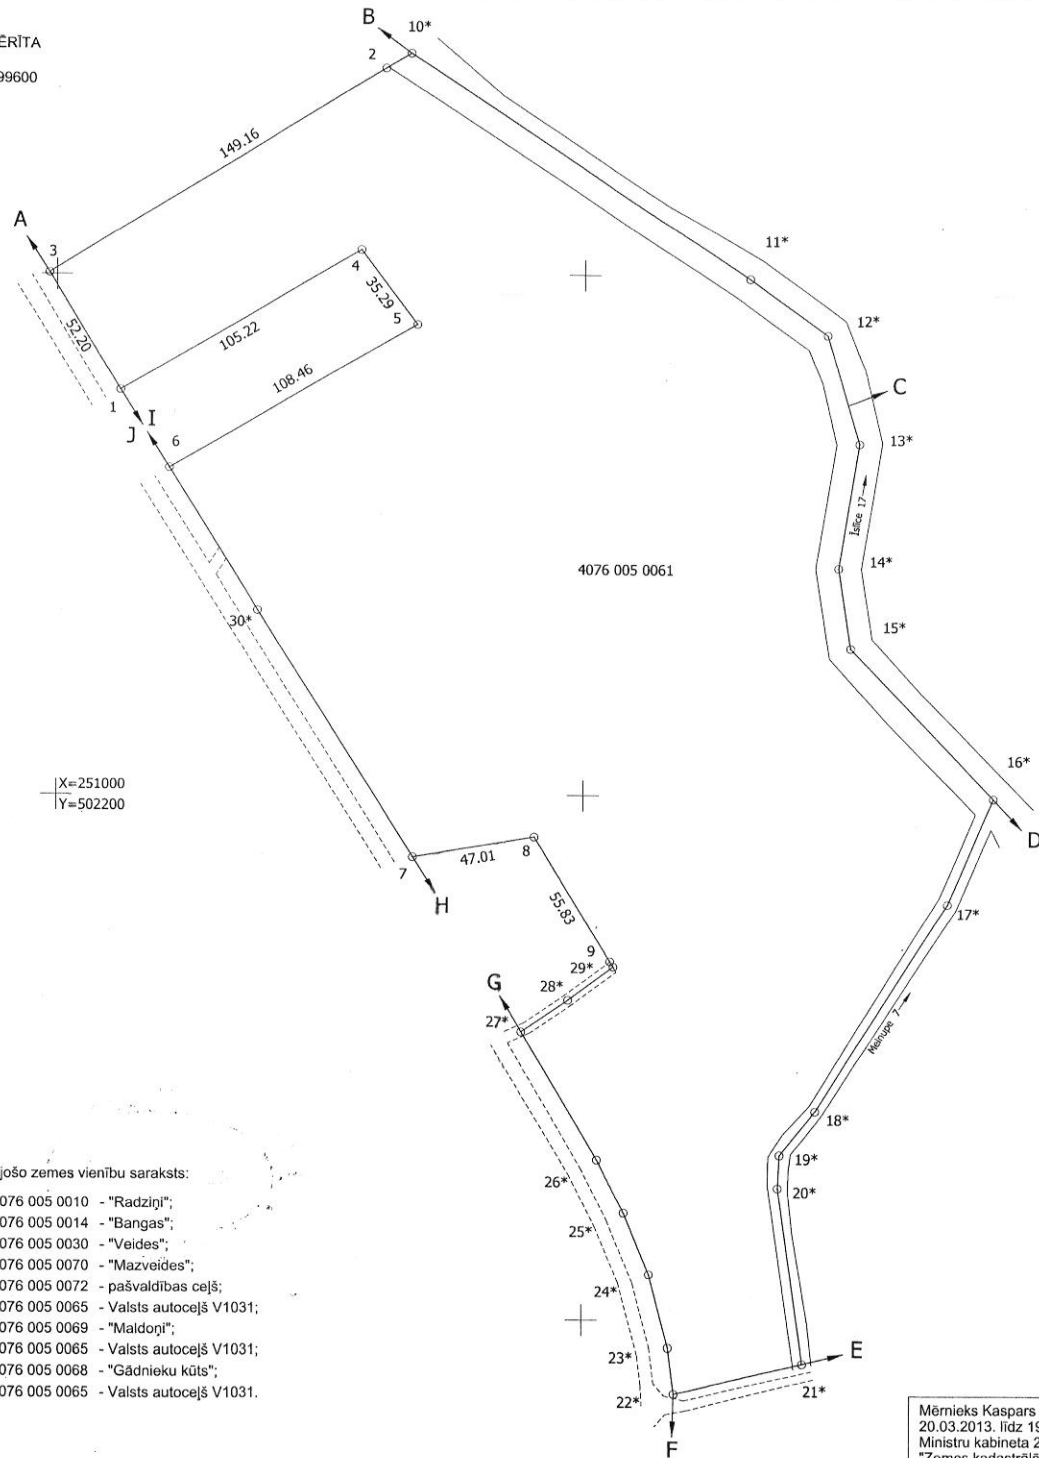

X=251000
Y=502200

Robežojošo zemes vienību saraksts:

- no A līdz B: 4076 005 0010 - "Radziņi";
- no B līdz C: 4076 005 0014 - "Bangas";
- no C līdz D: 4076 005 0030 - "Vēides";
- no D līdz E: 4076 005 0070 - "Mazvēides";
- no E līdz F: 4076 005 0072 - pašvaldības ceļš;
- no F līdz G: 4076 005 0065 - Valsts autoceļš V1031;
- no G līdz H: 4076 005 0069 - "Maldonji";
- no H līdz I: 4076 005 0065 - Valsts autoceļš V1031;
- no I līdz J: 4076 005 0068 - "Gādnieku kūts";
- no J līdz A: 4076 005 0065 - Valsts autoceļš V1031.

Plāna mērogs 1:2000
zemes vienības platība: 8.01 ha

Mērnīks Kaspars Priedols (sertifikāts - sērija BB Nr.473 derīgs no 20.03.2013. līdz 19.03.2018.) apliecina, ka plāns izgatavots atbilstoši Ministru kabineta 2011.gada 27.decembra noteikumiem Nr.1019 "Zemes kadastrālās uzmērīšanas noteikumi"

Kaspars Priedols 08.09.2017.