

LATVIJAS REPUBLIKA

ZEMES VIENĪBAS ROBEŽU, SITUĀCIJAS UN APGRŪTINĀJUMU PLĀNS

Zemes vienības kadastra apzīmējums: 4076 010 0029

Robežas noteiktas atbilstoši Rundāles pag. Zemes komisijas 1996.gada 19.septembra lēmumam Nr.22.

Zemes vienības robežu, situācijas un apgrūtinājumu plāns sastādīts pamatojoties uz Vēsma Veģeres 2008.gada 20.marta iesniegumu un Rundāles pag. padomes 2008.gada 24.janvāra lēmumu prot.Nr.1,5p. "Par nekustamā īpašuma sadalīšanu".

Robežas, apvidus objektus uzmērījis un apgrūtinājumus noteicis VZD Zemgales reģionālās nodalnes Pasūtījumu izpildes pārvaldes Mērniecības un topogrāfijas daļas mērnieks J.Spriņķis 2004.gada 2.jūnijā.

Plāna mērogs 1:5000.

Zemes vienības platība 20.49 ha

Zemes robežu, situācijas un apgrūtinājumu plānu sastādīja: SIA "METRUM," reģ.Nr. 40003388748, Bauskas birojs, Bauska, Sīmnīcas iela 8, LV-3901



SIA "Metrum" Bauskas biroja vadītājs		Aivars Stokis	27.03.2008.
Mērnieks apliecina, ka zemes robežu, situācijas un apgrūtinājumu plāns sastādīts atbilstoši LR Ministru kabineta 2007.gada 20.marta noteikumiem Nr.182 "Nekustamā īpašuma objekta noteikšana."		Jānis Laicāns	27.03.2008.
Ierosinātājs ir informēts par veiktajām darbībām, to rezultātiem		Vēsma Veģere	03.04.2008.

ZEMES LIETOŠANAS VEIDU EKSPLIKĀCIJA


Zemes vienības platība ha	TAJĀ SKAITĀ				Meži	Krūmāji	Purvi	Zem ūdeņiem	Zem zivju dīķiem	Zem ēkām un pagalmiem	Zem ceļiem	Pārējās zemes
	Lauksaimniecībā izmant. zeme	Aramzeme	Augļu dārzi	Pļavas								
20.49	19.96	19.32	0.64	-	-	-	-	0.28	-	0.25	-	-

ROBEŽPUNKTU KOORDINĀTAS
 Koordinātu sistēma LKS-92 TM
 Mēroga koeficients: 0.999600

	X	Y
205 *	245898.16	50190.80
206 *	245862.05	50125.06
207 *	245728.48	50472.06
208 *	245720.69	50573.01
209 *	245703.65	50581.74
82	245477.07	50608.49
83	245474.66	50520.59
84	245471.14	50457.60
94 *	245509.63	50361.27
187 *	245590.51	50704.28
184 *	245627.95	500960.18
183	245704.28	500697.63
179	245750.39	500699.40
176	245751.79	500681.50
173	245783.90	500683.27
203 *	245778.98	500937.07
204 *	245796.39	50025.14

* - apvidu nenosaukums robežpunkts

ZEMES VIENĪBAS IZVĒRTĒJUMA ŠĒMA

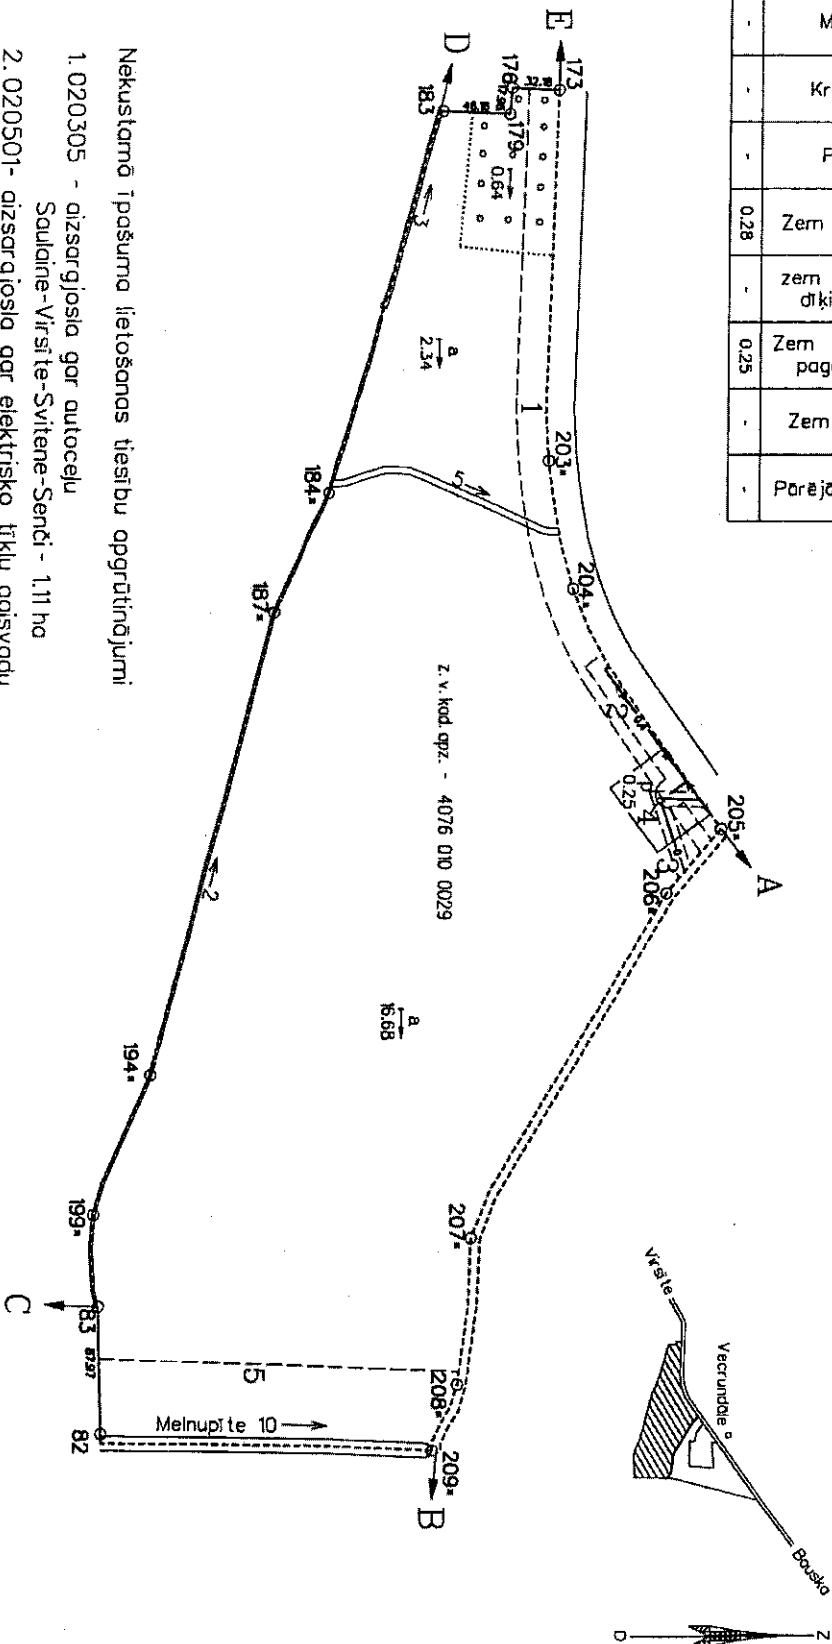

- Nekustamā īpašuma lietošanas tiesību aprakstījumi
1. 020305 - aizsargjosta gar autoceļu
 Saulaine-Virsīte-Svitene-Senci - 1.11 ha
 2. 020501- aizsargjosta gar elektrisko tīklu gaisvadu
 līniju ar nominālo spriegumu 0.4kV - 0.20 ha
 3. 020101- aizsargjosta gar ūdensvadu - 0.08 ha
 4. 020207 - aizsargjosta ap pazemes ūdens
 ņemšanas vietu - 0.00 ha
 5. 010201- Melnupītes aizsargjosta - 1.23 ha

Zemes vienības platība 20.49 ha

Plāna mērogs 1:5000

Robežzīmju zemes vienību saraksts:
 no A līdz B Rundales pagasta pašvaldība;
 no B līdz C zemes īpašums "Akmentīņi";
 no C līdz D VAS Latvijas Valsts Meži;
 no D līdz E Rundales pagasta pašvaldība;
 no E līdz A: LAD Bauskas novads.

Apzīmējumi:
 z. v. kod. apz. - zemes vienības kadastra apzīmējums

Plānu izstrādājis mārinieks

J. J. J. J.

27.07.2000